

IG inženjering, graditeljstvo i hidrogradnja d.o.o., Labin, Zelenice 13, Tel./Fax: 052/856-037, e-mail: ig@igl.hr
OIB: 00896483937, MB: 3889769, IBAN (račun): HR2924020061100398158

NARUČITELJ: **LU POREČ**
Obala Maršala Tita 21, 52440Poreč
OIB: 71925651469

GRAĐEVINA: **PRODUBLJENJE DIJELA AKVATORIJA LUKE POREČ**

BROJPROJEKTA: **11/24/IR**

LOKACIJA: **LUKA POREČ**


FAZA PROJEKTA: **IDEJNO RJEŠENJE**

PROJEKTANT: **EDI ZUPIČIĆ, dipl.ing.grad.**

SURADNIK: **BILJANA LICUL SOŠIĆ, struč.spec.ing.aedif.**

Labin, srpanj 2024.

Direktor :
Edi Zupičić, dipl.ing.grad.

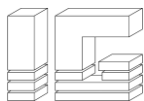

SADRŽAJ

A) OPĆI DIO


1. Registracija poduzeća
2. Rješenje o upisu u imenik ovlaštenih inženjera građevine

B) TEHNIČKI DIO

1. Tehnički opis
2. Procjena troškova građevinsko obrtničkih radova sa idejnim troškovnikom


C) GRAFIČKI DIO

- | | | |
|-----|--|----------|
| 1. | Situacija na geodetskoj podlozi – postojeće stanje | MJ 1:200 |
| 2. | Situacija na geodetskoj podlozi – produbljenje | MJ 1:200 |
| 3. | Profil 1 – Postojeće stanje | MJ 1:100 |
| 4. | Profil 1 – Produbljenje | MJ 1:100 |
| 5. | Profil 1 – Novo stanje | MJ 1:100 |
| 6. | Profil 2 – Postojeće stanje | MJ 1:100 |
| 7. | Profil 2 – Produbljenje | MJ 1:100 |
| 8. | Profil 2 – Novo stanje | MJ 1:100 |
| 9. | Profil 3 – Postojeće stanje | MJ 1:100 |
| 10. | Profil 3 – Produbljenje | MJ 1:100 |
| 11. | Profil 3 – Novo stanje | MJ 1:100 |

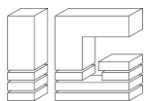

A) OPĆI DIO

- 1. Registracija poduzeća**
- 2. Rješenje o upisu u imenik ovlaštenih inženjera građevine**

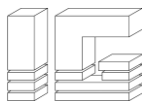

1. REGISTRACIJA PODUZEĆA

REPUBLIKA HRVATSKA
JAVNI BILJEŽNIK
VRSALLOVIĆ ZORAN
Labin, Rudarska 7

IZVADAK IZ SUDSKOG REGISTRA

SUBJEKT UPISA

MBS:

040014522

TVRTKA/NAZIV:

2 IG, projektiranje, inženjering i hidrogradnja d. o. o.

SKRAĆENA TVRTKA/NAZIV:

1 IG, d. o. o.

SJEDIŠTE:

2 Labin, Zelenice 13

PREDMET POSLOVANJA - DJELATNOSTI:

- | | | |
|---|-------|--|
| 1 | 45 | -Građevinarstvo |
| 1 | 70 | -Poslovanje nekretninama |
| 1 | 71 | -Iznajm. strojeva i opreme, bez rukovatelja |
| 1 | 26.6 | -Proizvodnja proizvoda od betona, gipsa i sl. |
| 1 | 60.2 | -Ostali kopneni prijevoz |
| 1 | 63.1 | -Prekrcaj tereta i skladištenje |
| 1 | 63.4 | -Djelatnost ostalih agencija u prometu |
| 1 | 55 | -Ugostiteljstvo |
| 1 | 51 | -Trgovina na veliko i posredovanje u trgovini |
| 1 | 52.46 | -Trg. na malo željeznom robom, bojama, staklom |
| 1 | * | -projektiranje: arhitektonsko i građevinsko, strojarskih i elektroinstalacija jake i slabe struje, vodovodnih, kanalizacionih i plinskih instalacija te tehnološko projektiranje i nadzor nad gradnjom i tehnički nadzor |
| 1 | * | -građevinski inženjering i konzalting |
| 1 | * | -računovodstvene i knjigovodstvene djelatnosti |
| 1 | * | -usluge posredovanja i zastupanja u vanjskotrgovinskom prometu roba i usluga |
| 1 | * | -zastupanje stranih osoba u zemlji |

ČLANOVI DRUŠTVA / OSNIVAČI:


- | | |
|---|----------------------------------|
| 1 | Edi Zupičić, JMBG: 1402959361929 |
| | Rabac, Creska 27 |
| 1 | jedini osnivač d. o. o. |

ČLANOVI UPRAVE / LIKVIDATORI:

- | | |
|---|----------------------------------|
| 1 | Edi Zupičić, JMBG: 1402959361929 |
| | Hrvatska, Rabac, Creska 27 |
| 1 | direktor |
| 1 | zastupa samostalno i pojedinačno |

TEMELJNI KAPITAL:

- | | |
|---|----------------------|
| 1 | 18,300.00 HRK (kuna) |
|---|----------------------|

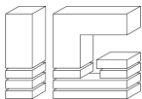

REPUBLIKA HRVATSKA
JAVNI BILJEŽNIK
VRŠALOVIĆ ZORAN
Labin, Rudarska 7

IZVADAK IZ SUDSKOG REGISTRA

PRAVNI ODNOSI:

Pravni oblik:

- 1 društvo s ograničenom odgovornošću

Osnivački akt:

- 1 Akt o osnivanju sastavljen je dana 07. travnja 1992. godine i usklađen sa Zakonom o trgovačkim društvima dana 21. studenog 1995. godine.
- 2 Odlukom članova društva od 17. studenog 2003. godine izmjenjena je Izjava o usklađenju u čl. 3. naziv tvrtke, čl. 4. sjedište društva, te čl. 18. odredbe o imenovanju uprave. Pročišćeni tekst Izjave dostavljen je u zbirku isprava.

Upise u glavnu knjiku proveli su:

RBU	Tt	Datum	Naziv suda
1	Tt-95/2676-2	06.06.1996.	Trgovački sud u Rijeci
2	Tt-04/219-2	28.01.2004.	Trgovački sud u Rijeci


Pristojba: 10 kn

Nagrada: 60 kn + PDV

OV - 18/2008
LABIN, 03.01.2008.



JAVNI BILJEŽNIK
VRŠALOVIĆ ZORAN
Labin, Rudarska 7

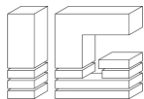

2. RJEŠENJE O UPISU U IMENIK OVLAŠTENIH INŽENJERA GRAĐEVINE



REPUBLIKA HRVATSKA
HRVATSKA KOMORA ARHITEKATA
I INŽENJERA U GRADITELJSTVU

Klasa: UP/I-360-01/99-01/ 535
Urbroj: 314-01-99-1
Zagreb, 14. listopada 1999.


Na temelju članaka 24. i 50. Zakona o Hrvatskoj komori arhitekata i inženjera u graditeljstvu (Narodne novine, broj 47/98), Odbor za upise razreda inženjera građevinarstva, rješavajući po zahtjevu koji je podnio ZUPIČIĆ EDI dipl.ing.građ., RABAC, CRESKA 27, za upis u Imenik ovlaštenih inženjera građevinarstva, donio je sljedeće

RJEŠENJE

1. U Imenik ovlaštenih inženjera građevinarstva upisuje se ZUPIČIĆ EDI, (JMBG 1402959361928), dipl.ing.građ., RABAC, pod rednim brojem 535, s danom upisa 30.06.1999.
2. Upisom u Imenik ovlaštenih inženjera građevinarstva, ZUPIČIĆ EDI, stječe pravo na uporabu strukovnog naziva "ovlašteni inženjer građevinarstva" i pravo na obavljanje poslova temeljem članka 25. Zakona o Hrvatskoj komori arhitekata i inženjera u graditeljstvu, a u svezi sa člankom 4. stavkom 1. Statuta Hrvatske komore arhitekata i inženjera u graditeljstvu, te ostala prava i dužnosti sukladno posebnim propisima.
3. Ovlaštenom inženjeru izdaje se "inženjerska iskaznica" i stječe pravo na uporabu "pečata".

Obrazloženje

ZUPIČIĆ EDI dipl.ing.građ., podnio je Zahtjev za upisu Imenik ovlaštenih inženjera građevinarstva

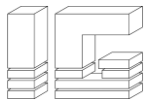

Odbor za upise razreda inženjera građevinarstva proveo je postupak u povodu dostavljenog Zahtjeva, te je temeljem članka 24. stavka 2. Zakona o Hrvatskoj komori arhitekata i inženjera u graditeljstvu (Narodne novine, broj 47/98), a u svezi sa člankom 5. stavkom 4. i člankom 20. Statuta Hrvatske komore arhitekata i inženjera u graditeljstvu (Narodne novine, broj 40/99), riješeno kao u izreci.

Upisom u Imenik ovlaštenih inženjera građevinarstva imenovani stječe pravo na izradu i uporabu pečata, sukladno članku 35. Statuta Hrvatske komore arhitekata i inženjera u graditeljstvu i na izdavanje "inženjerske iskaznice".

Na temelju članka 141. stavka 1. točke 1. Zakona o općem upravnom postupku (Narodne novine, broj 53/91), predmet je riješen po skraćenom postupku.


Pouka o pravnom lijeku

Protiv ovog Rješenja žalba nije dopuštena, ali se može pokrenuti upravni spor podnošenjem tužbe Upravnom sudu Republike Hrvatske, u roku 30 dana od dana primitka ovog Rješenja.



Dostaviti:

1. ZUPIČIĆ EDI
RABAC, CRESKA 27
uz povrat potvrde o izvršenoj dostavi
2. U Zbirku isprava Komore
3. Pismohrana Komore

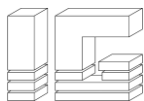


B) TEHNIČKI DIO

1. TEHNIČKI OPIS

TEHNIČKI OPIS

I) Općenito


Na zahtjev naručitelja, Lučke uprave Poreč prišlo se izradi idejnog rješenja PRODUBLJENJA DIJELA AKVATORIJA U LUCI POREČ. Lokacija se nalazi u centru Luke Poreč te je vrlo interesantna za vezivanje plovila te povećanje kapaciteta. Predmetno područje ima premalu dubinu za uplovljavanje i sidrenje plovila od cca -0,3 m do -1,0 m uz obalnu liniju.. Radi povećanih potreba vezivanja plovila na obali potrebno je povećati dubinu te bi se time postgao veći kapacitet primanja plovila. Na zahtjev naručitelja produbljenje bi se izvelo na dubinu od – 2,50 m od geodetske nule.

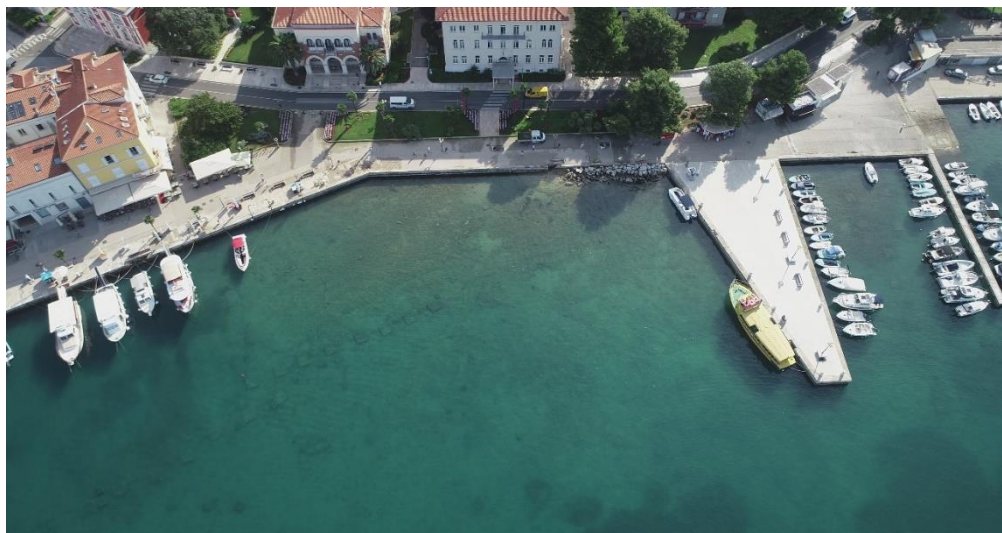

Slika 1. Područje zahvata u Luci Poreč


II) Postojeće stanje i podubljenje

Ukupna površina predubljenja iznosi oko 4500 m², a volumen iskopa cca 6200,00 m³
Po završetku strojnog iskopa potrebno je izrefulirati sav poremećeni i rahli materijal, do čvrste stijene. Iskop se može izvoditi sa morske strane (ponton) i sa kopnene (klasični iskop strojevima). Sav materijal od iskopa planira se odvoziti i deponirati na kopno.

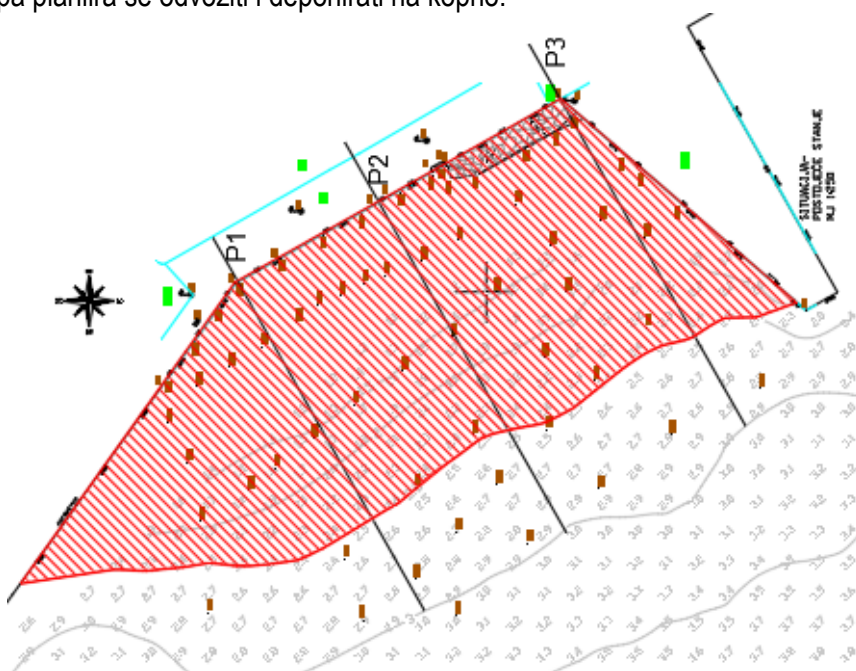

Slika 2. Situacija sa geodetskim prikazom područja produbljenja

Ronilačkim pregledom predmetnog obalnog zida, konstatirano je da je dno akvatorija čvrsta stijena i da se iskop izvodi u materijalu A kategorije.

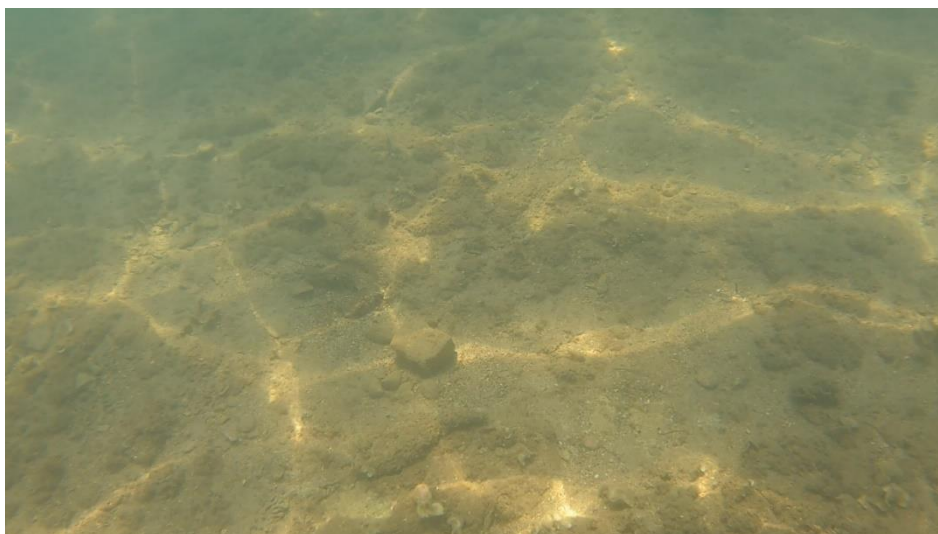

Slika 3 Dno akvatorija – čvrsta stijena


Za potrebe izrade projekta produbljivanja izvršen je pregled postojećeg obalnog zida.

Iskopom materijala neposredno ispred obalnog zida moguće je potkopavanje temelja obalnog zida a time i poremećaj stabilnosti istoga. Nakon iskopa bit će potrebno izvršiti sanaciju temelja postojećeg obalnog zida. Iskop uz obalni zid treba izvoditi pažljivo kako se ne bi poremetila stabilnost postojećeg obalnog zida. Obalni zid je već sada djelimično podlokao a na dijelu zida izvršena je i sanacija betonskom plombom u dnu zida. Potrebno je izraditi projekt sanacije postojećeg obalnog zida u zoni iskopa.



Slika 4. Nožica postojećeg obalnog zida sa izvršenom sanacijom betonskom plombom

U sjevero istočnom dijelu područja zahvata izvedena je školjera radi smanjenja utjecaja valova uzrokovanih vjetrovima iz mjera jugozapada (lebić ili grbina). U sklopu produbljenja predviđa se otklanjanje postojeće školjere te nakon izvršenog iskopa vraćanje i dopunjavanje na istoj lokaciji.

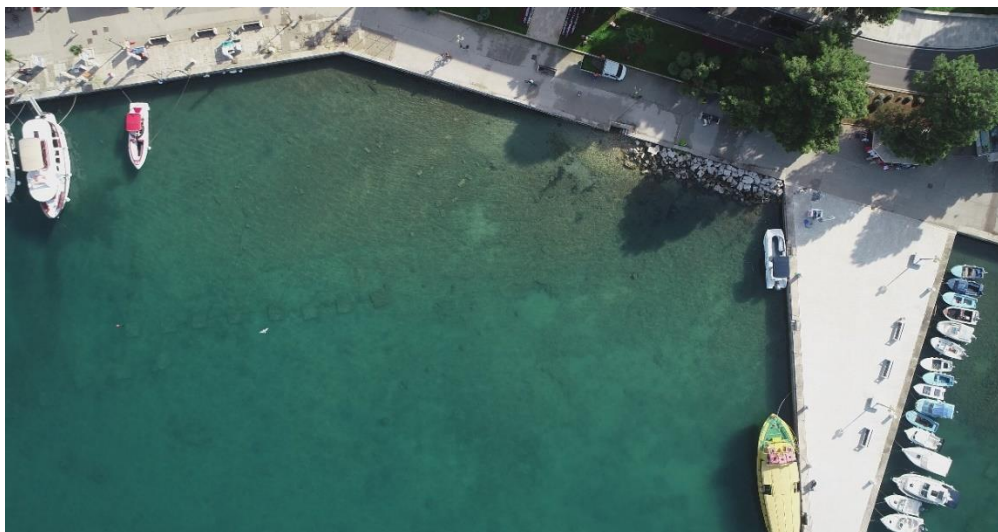

Slika 5. Postojeća zaštitna školjera u sjeveroistočnom dijelu




Slika 6 Zaštitna školjera pod morem

U prilogu je procjena investicije sa idejnim troškovnikom. Iskop se izvodi do minimalne kote gaza od -2,50 od geodetske nule. Prihvaća se iskop sa prekoračenjem do 50 cm. Iskop preko 50 cm se ne prihvaća i ide na teret izvođača.


Labin, srpanj 2023.

Projektant:

Edi Zupičić, dipl.ing.građ.

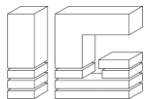

2. PROCJENA TROŠKOVA GRAĐEVINSKO OBRTNIČKIH RADOVA SA IDEJNIM TROŠKOVNIKOM

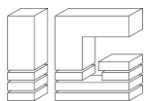

PROCJENA TROŠKOVA GRAĐEVINSKO OBRTNIČKIH RADOVA

PRIPREMNI RADOVI	6.300,00 €
ZEMLJANI RADOVI	1.444.150,00 €
<u>BETONSKI RADOVI</u>	<u>213.750,00 €</u>
UKUPNO	1.664.200,00 €

PRODUBLJENJE DIJELA AKVATORIJA LUKE POREČ					
RB	OPIS STAVKE	MJ.	KOLIČINA	CIJENA	UKUPNO

A) PRIPREMNI RADOVI

- A.01. Obilježavanje i osiguranje osnovnih točaka i pravaca područja koje se produbljuje te kontrole u tijeku izvođenja radova. U cijeni sav rad na kompletnoj stavci.
- pauš 1,00
- A.02. Izrada geodetskog snimka postojećeg i izvedenog stanja te geodetsko praćenje profila izvedenih pojedinih faza radova u toku izvođenja radova.
- pauš 1,00

A) UKUPNO PRIPREMNI RADOVI

B) ZEMLJANI I RUŠILAČKI RADOVI

- B.01. Podmorski strojno-ručni iskop tla u slabo do srednje trošnoj vapnenačkoj stijeni, radi produbljivanja akvatorija, sa odvozom materijala na gradsku deponiju. Iskop se izvodi do dubine -4,00 m, u svemu kako je prikazano u projektnoj dokumentaciji.
- Strojni iskop se vrši pikamerom s plovila ili drugom sličnom metodom (frezanje..) te se iskopani materijal ubacuje u plovni objekt.
- Vrhovi stijene koji preostaju nakon strojnog iskopa, a čija je dubina manja od -2,50 m potrebno je odštemati ručno. Izrefulirati sav poremećeni materijal od iskopa do čvrste stijene.
- Dozvoljava se i priznaje kroz obračun prekop do maksimalno 50 cm. Sav trošak prekopa većeg od 50 cm snosi izvođač.
- U jediničnoj cijeni uračunat je sav rad, materijal, plovilo i roniaci. Obračun po m³ iskopanog materijala temeljem geodetske snimke prije i poslije iskopa. U cijeni obuhvaćen i odvoz materijala na gradsku deponiju.
- m³ 6.200,00
- B.02. Podmorski iskop refulerom marinskog sedimenta i čišćenje ostalog dijela platoa do stijene ili konsolidiranog materijala. Obavezna kontrola nadzora i projektanta kako se ne bi poremetila stabilnost postojećih armirano-betonskih staza travel lifta.
- Obračun po m³ iskopanog materijala prije i poslije iskopa. U cijeni obuhvaćen i odvoz materijala na gradsku deponiju.
- m³ 600,00

B.03. Skidanje postojeće školjere u kutu rive, odlaganje materijala za kasniju ponovnu ugradnju te ponovna ugradnja blokova školjere. U cijeni uračunato skidanje, odlaganje i čuvanje blokova za ponovnu ugradnju te ponovna ugradnja na istu lokaciju. Obračun po m ³	m ³	140,00
B.04. Dobava, prijevoz i ugradnja kamenih blokova - školjere. Koristi se čisti kameni materijal težine zrna prema projektu. Najveća dimenzija kamenog bloka ne smije biti veća od 2,5 duljine minimalne dimenzije bloka. Obračun po m ³ izgrađenog nasipa temeljem geodetskog snimka profila prije i poslije izgradnje (rastresitost u cijeni).	m ³	120,00
B.05. Pažljivo rušenje i ručno štemanje postojeće betonske plombe. Radovi se odvijaju kompletno u moru. Obračun po m ³ u sraslom stanju.	m ³	25,00

B) UKUPNO ZEMLJANI I RUŠILAČKI RADOVI

C) BETONSKI RADOVI

C.01. Podbetoniranje postojećeg obalnog zida rive. Prije ugradnje betona, iskop je potrebno izvesti do stijene (srednja do slabo trošna vapnenačke stijena) te očistiti od sitnijih čestica uz pomoć refulera. Betoniranje se izvodi betonom C35/45, razreda izloženosti XS3. Betoniranje se izvodi u potrebnoj oplati.

Beton mora biti otporan na utjecaj morske vode tako da cement mora sadržavati 5% fino mljevenog aktivnog pucolana ili zguze, te treba imati Ca_3Si (trikalcijskog silikata) manje od 50% i Ca_3Al (trikalcijskog aluminata) manje od 8% tako da bude otporan na koroziju morske vode.

Kvaliteta cementa i njegova otpornost protiv agresije morske vode mora biti potvrđena atestom jednog od ovlaštenih Instituta za ispitivanje materijala. Granulometrijski sastav agregata treba odrediti tako da se dobije što kompaktniji i nepropusniji beton, odnosno frakcionirani agregat gdje krupnoća zrna ne prelazi 31,5 mm.

Sastav betona treba osigurati dobar transport svježeg betona, ugradbu i obradu. Prije ugradbe potrebno je ispitati beton na čvrstoću, nepropusnost i obradivost, a za vrijeme gradnje dokazati kvalitetu ugrađenog betona prema propisima za beton i armirani beton. Sva potrebna ispitivanja betona izvršiti će izvođač o svom trošku u jednom od zavoda za ispitivanje materijala.

U jediničnoj cijeni ove stavke obuhvaćena je priprema betona, transport do mjesta ugradbe, ugradnja i njega betona. Također su obuhvaćeni troškovi ronioca te svi troškovi izrade, postavljanje, učvršćivanje i demontiranja oplata kao i svi pomoćni radovi.

Obračun se vrši po m^3 ugrađenog betona.

m^3 225,00

C) UKUPNO BETONSKI RADOVI

REKAPITULACIJA


A) PRIPREMNI RADOVI

B) ZEMLJANI RADOVI



C) BETONSKI RADOVI

SVEUKUPNO (A+B+C)


sastavio: Edi Zupičić, dipl.ing.građ

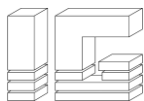

C) GRAFIČKI DIO

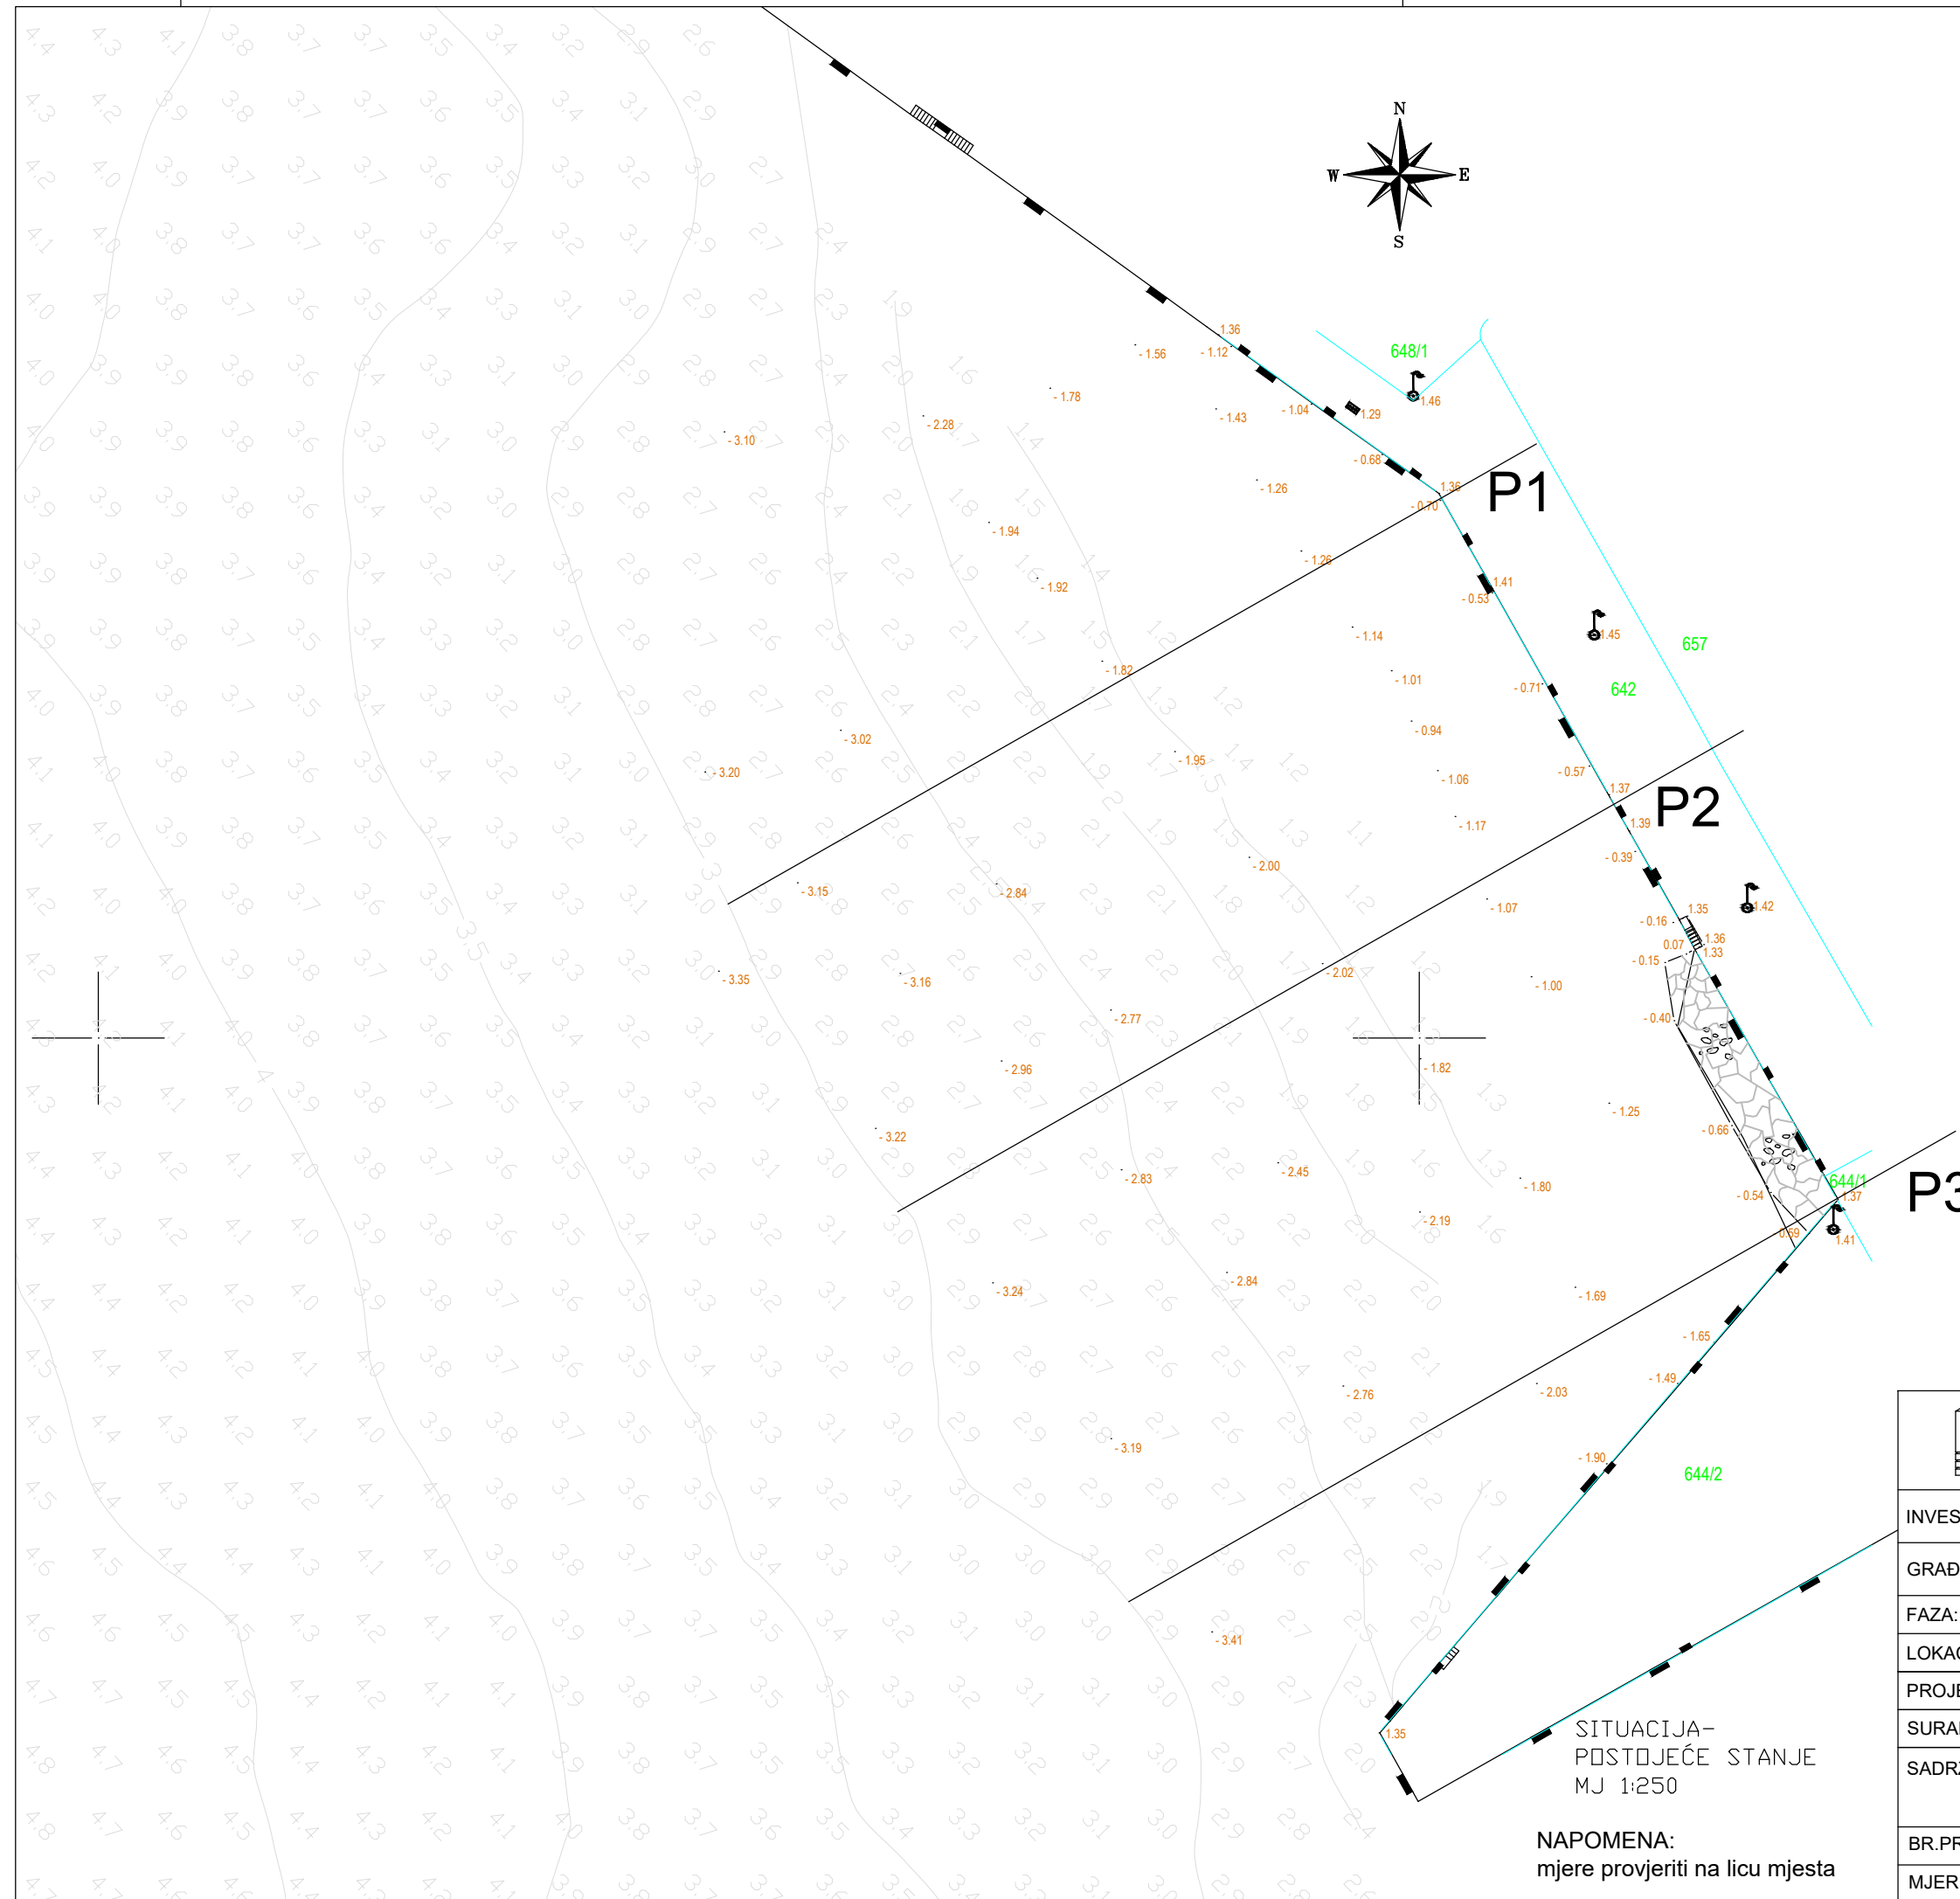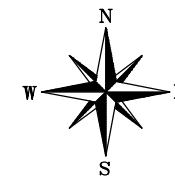

 IG inženjering, graditeljstvo i hidrogradnja d.o.o., 52220 Labin, Zelenice 13, OIB: 00896483937, ig@igl.hr, 052/856-037	
INVESTITOR:	LUČKA UPRAVA POREČ Obala Maršala Tita 21, 52440 Poreč
GRAĐEVINA:	PRODUBLJENJE DIJELA AKVATORIJA LUKE POREČ
FAZA:	IDEJNO RJEŠENJE
LOKACIJA:	LUKA POREČ
PROJEKTANT:	EDI ZUPIČIĆ, dipl.ing.grad.
SURADNIK:	BILJANA LICUL SOŠIĆ, bacc.ing.aedif.
SADRŽAJ: SITUACIJA POSTOJEĆE STANJE	
BR.PROJ.: 11/24/IR	DATUM: 07.2024.
MJERILO: 1:250	LIST: 1.

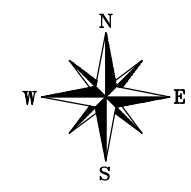

ukupna površina iskopa
P=4.400,00 m²
ukupni volumen iskopa
V=6.200,00 m³


P1

P2

P3

SITUACIJA-
POSTOJEĆE STANJE
MJ 1:250

NAPOMENA:
mjere provjeriti na licu mjesta

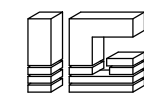


IG inženjering, graditeljstvo i hidrogradnja d.o.o.,
52220 Labin, Zelenice 13, OIB: 00896483937,
ig@igl.hr, 052/856-037

INVESTITOR:	LUČKA UPRAVA POREČ Obala Maršala Tita 21, 52440 Poreč	
GRADEVINA:	PRODUBLJENJE DIJELA AKVATORIJA LUKE POREČ	
FAZA:	IDEJNO RJEŠENJE	
LOKACIJA:	LUKA POREČ	
PROJEKTANT:	EDI ZUPIČIĆ, dipl.ing.grad.	
SURADNIK:	BILJANA LICUL SOŠIĆ, bacc.ing.aedif.	
SADRŽAJ:	SITUACIJA PRODUBLJENJE	
BR.PROJ.:	11/24/IR	DATUM: 07.2024.
MJERILO:	1:250	LIST: 2.




NAPOMENA:
mjere provjeriti na licu mjesta

IG inženjering, graditeljstvo i hidrogradnja d.o.o., 52220 Labin, Zelenice 13, OIB: 00896483937, ig@igl.hr, 052/856-037	
INVESTITOR:	LUČKA UPRAVA POREČ Obala Maršala Tita 21, 52440 Poreč
GRADEVINA:	PRODUBLJENJE DIJELA AKVATORIJA LUKE POREČ
FAZA:	IDEJNO RJEŠENJE
LOKACIJA:	LUKA POREČ
PROJEKTANT:	EDI ZUPIČIĆ, dipl.ing.grad.
SURADNIK:	BILJANA LICUL SOŠIĆ, bacc.ing.aedif.
SADRŽAJ: PROFIL 2 PRODUBLJENJE	
BR.PROJ.:	11/24/IR
DATUM:	07.2024.
MJERILO:	1:250
LIST:	4.

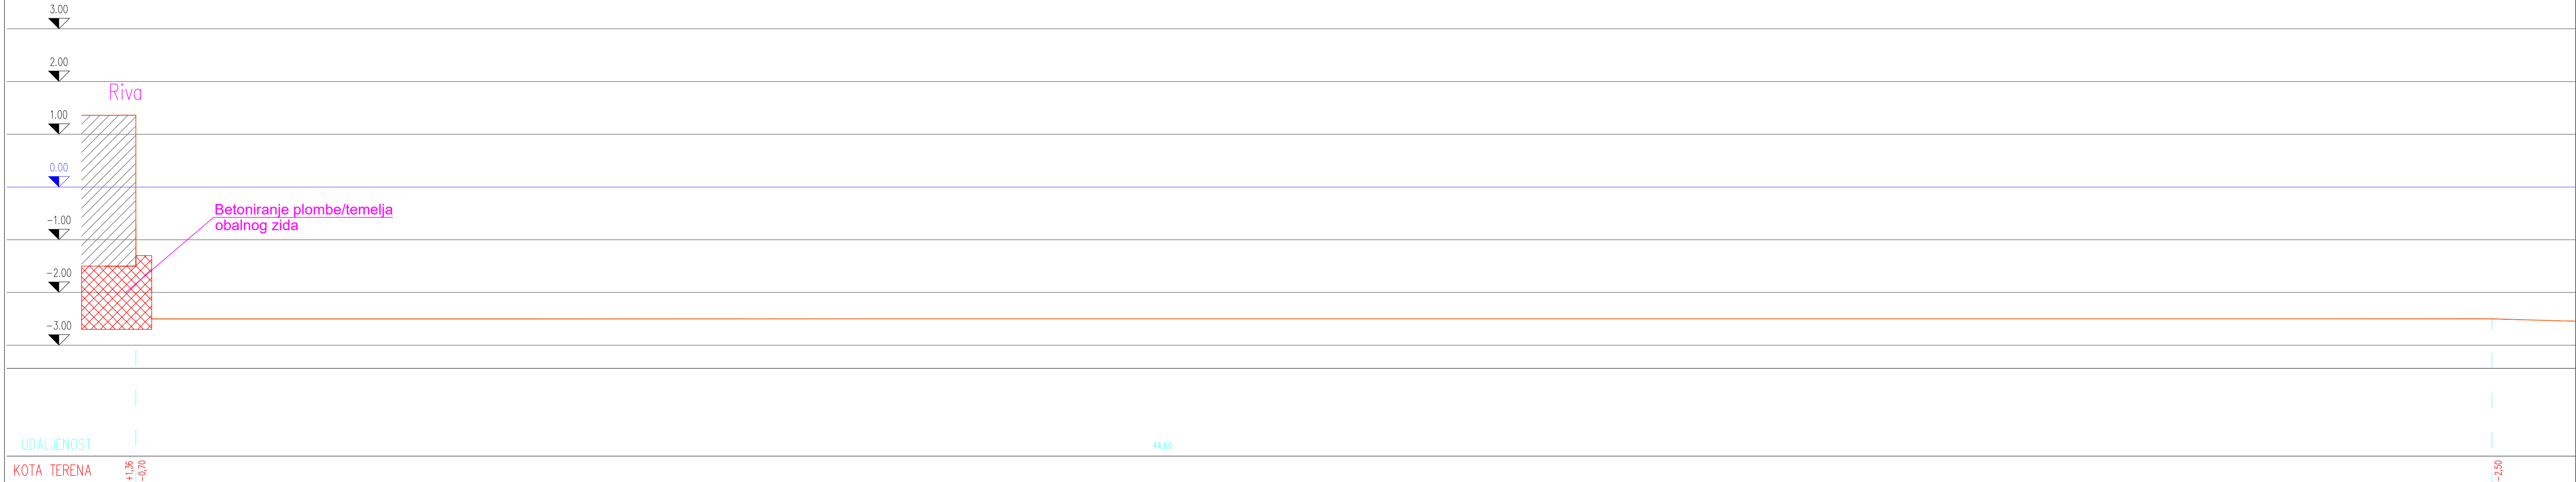

NAPOMENA:
mjere provjeriti na licu mjesta

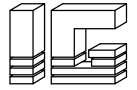
 IG inženjering, graditeljstvo i hidrogradnja d.o.o. 52220 Labin, Zelenice 13, OIB: 00896483937, ig@igl.hr, 052/856-037	
INVESTITOR:	LUČKA UPRAVA POREČ Obala Maršala Tita 21, 52440 Poreč
GRADEVINA:	PRODUBLJENJE DIJELA AKVATORIJA LUKE POREČ
FAZA:	IDEJNO RJEŠENJE
LOKACIJA:	LUKA POREČ
PROJEKTANT:	EDI ZUPIČIĆ, dipl.ing.grad.
SURADNIK:	BILJANA LICIĆ, SOŠIĆ, bacc.ing.aedif.
SADRŽAJ: PROFIL 1 NOVO STANJE	
BR.PROJ.:	11/24/IR
DATUM:	07.2024.
MJERILO:	1:250
LIST:	5.



NAPOMENA:
mjere provjeriti na licu mjesta


IG inženjering, graditeljstvo i hidrogradnja d.o.o., 52220 Labin, Zelenice 13, OIB: 00896483937, ig@igl.hr, 052/856-037	
INVESTITOR:	LUČKA UPRAVA POREČ Obala Maršala Tita 21, 52440 Poreč
GRADEVINA:	PRODUBLJENJE DIJELA AKVATORIJA LUKE POREČ
FAZA:	IDEJNO RJEŠENJE
LOKACIJA:	LUKA POREČ
PROJEKTANT:	EDI ZUPIČIĆ, dipl.ing.grad.
SURADNIK:	BILJANA LICUL SOŠIĆ, bacc.ing.aedif.
SADRŽAJ: PROFIL 2 POSTOJEĆE STANJE	
BR.PROJ.:	11/24/IR
DATUM:	07.2024.
MJERILO:	1:250
LIST:	6.

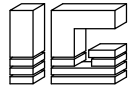

 IG inženjering, graditeljstvo i hidrogradnja d.o.o. 52220 Labin, Zelenice 13, OIB: 00896483937, ig@igl.hr, 052/856-037	
INVESTITOR:	LUČKA UPRAVA POREČ Obala Maršala Tita 21, 52440 Poreč
GRADEVINA:	PRODUBLJENJE DIJELA AKVATORIJA LUKE POREČ
FAZA:	IDEJNO RJEŠENJE
LOKACIJA:	LUKA POREČ
PROJEKTANT:	EDI ZUPIČIĆ, dipl.ing.grad.
SURADNIK:	BILJANA LICUL SOŠIĆ, bacc.ing.aedif.
SADRŽAJ: PROFIL 2 PRODUBLJENJE	
BR.PROJ.:	11/24/IR
DATUM:	07.2024.
MJERILO:	1:250
LIST:	7.

NAPOMENA:
mjere provjeriti na licu mjesta

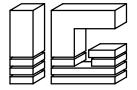

 IG inženjering, graditeljstvo i hidrogradnja d.o.o. 52220 Labin, Zelenice 13, OIB: 00896483937, ig@igl.hr, 052/856-037	
INVESTITOR:	LUČKA UPRAVA POREČ Obala Maršala Tita 21, 52440 Poreč
GRADEVINA:	PRODUBLJENJE DIJELA AKVATORIJA LUKE POREČ
FAZA:	IDEJNO RJEŠENJE
LOKACIJA:	LUKA POREČ
PROJEKTANT:	EDI ZUPIČIĆ, dipl.ing.grad.
SURADNIK:	BILJANA LICIĆ, SOŠIĆ, bacc.ing.aedif.
SADRŽAJ: PROFIL 2 NOVO STANJE	
BR.PROJ.:	11/24/IR
DATUM:	07.2024.
MJERILO:	1:250
LIST:	8.


NAPOMENA:
mjere provjeriti na licu mjesta




NAPOMENA:
mjere provjeriti na licu mjesta


IG inženjering, graditeljstvo i hidrogradnja d.o.o., 52220 Labin, Zelenice 13, OIB: 00896483937, ig@igl.hr, 052/856-037	
INVESTITOR:	LUČKA UPRAVA POREČ Obala Maršala Tita 21, 52440 Poreč
GRADEVINA:	PRODUBLJENJE DIJELA AKVATORIJA LUKE POREČ
FAZA:	IDEJNO RJEŠENJE
LOKACIJA:	LUKA POREČ
PROJEKTANT:	EDI ZUPIČIĆ, dipl.ing.grad.
SURADNIK:	BILJANA LICUL SOŠIĆ, bacc.ing.aedif.
SADRŽAJ: PROFIL 3 POSTOJEĆE STANJE	
BR.PROJ.:	11/24/IR
DATUM:	07.2024.
MJERILO:	1:250
LIST:	9.

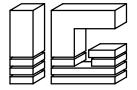


 IG inženjering, graditeljstvo i hidrogradnja d.o.o. 52220 Labin, Zelenice 13, OIB: 00896483937, ig@igl.hr, 052/856-037	
INVESTITOR:	LUČKA UPRAVA POREČ Obala Maršala Tita 21, 52440 Poreč
GRADEVINA:	PRODUBLJENJE DIJELA AKVATORIJA LUKE POREČ
FAZA:	IDEJNO RJEŠENJE
LOKACIJA:	LUKA POREČ
PROJEKTANT:	EDI ZUPIČIĆ, dipl.ing.grad.
SURADNIK:	BILJANA LICUL SOŠIĆ, bacc.ing.aedif.
SADRŽAJ: PROFIL 3 PRODUBLJENJE	
BR.PROJ.:	11/24/IR
DATUM:	07.2024.
MJERILO:	1:250
LIST:	10.

NAPOMENA:
mjere provjeriti na licu mjesta

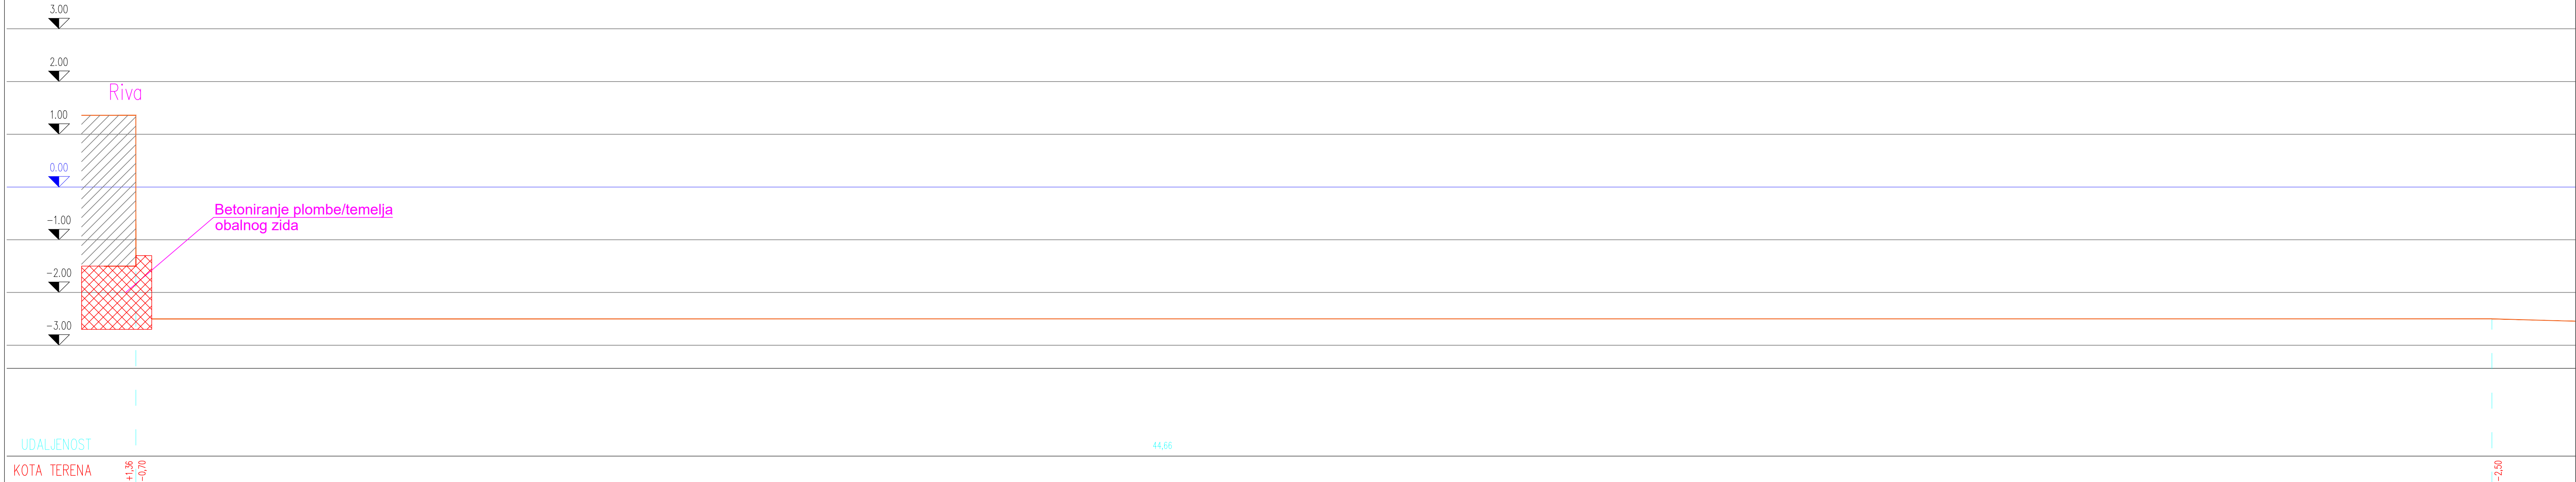

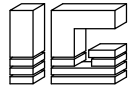 IG inženjering, graditeljstvo i hidrogradnja d.o.o. 52220 Labin, Zelenice 13, OIB: 00896483937, ig@igl.hr, 052/856-037	
INVESTITOR:	LUČKA UPRAVA POREČ Obala Maršala Tita 21, 52440 Poreč
GRADEVINA:	PRODUBLJENJE DIJELA AKVATORIJA LUKE POREČ
FAZA:	IDEJNO RJEŠENJE
LOKACIJA:	LUKA POREČ
PROJEKTANT:	EDI ZUPIČIĆ, dipl.ing.grad.
SURADNIK:	BILJANA LICIĆ, SOŠIĆ, bacc.ing.aedif.
SADRŽAJ: PROFIL 3 NOVO STANJE	
BR.PROJ.:	11/24/IR
DATUM:	07.2024.
MJERILO:	1:250
LIST:	11.

NAPOMENA:
mjere provjeriti na licu mjesta

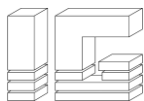

IG, projektiranje, inženjeringihidrogradnja d. o. o.
Zelenice 13, 52220 Labin, OIB: 00896483937
+385 52 856 037, ig@igl.hr, www.igl.hr

Idejno rješenje
Br. projekta: 11/24/IR
Projektant: Edi Zupčić, dipl.ing.građ.